



COMUNE DI CINZANO

PIANO REGOLATORE GENERALE COMUNALE

Aggiornamento Cartografico ex art. 17, 12° comma, della L.R. 56/77 e s.m.i.

TAV. 1 DESTINAZIONE D'USO DI P.R.G.C. TERRITORIO COMUNALE

Ottobre 2016

Scala 1:5.000

Il Sindaco
Delfino Casalegno

Il Responsabile del Procedimento
Geom. Federico Peci

Il Progettista
Arch. Corrado Goldin

Il Segretario Comunale
Dott.ssa Maria Ausilia Romano

LEGENDA

DELIMITAZIONI

- Delimitazione Confine Comunale
- Delimitazione Centro Abitato ai sensi del D.Lgs 285/1992

INFRASTRUTTURE E FASCE DI RISPETTO

- Viabilità stradale esistente
- Viabilità Stradale in progetto
- Metanodotto
- Corsi d'acqua
- Fascia di rispetto Cimiteriale
- Fasce di rispetto stradali (art. 27 LR56/77 e s.m.i. e D.L. 285/92)
- Fascia di rispetto Depuratore
- Fasce di rispetto ai corsi d'acqua (D.Lgs 42/04)
- Fasce di rispetto ai corsi d'acqua (art.29 LR56/77 e s.m.i.)

DESTINAZIONI D'USO

AREE DESTINATE PREVALENTEMENTE AD USO ABITATIVO

- RS Insediamenti urbani aventi carattere storico-documentario - Centro Storico - RS
- RR Aree di contorno al Centro Storico
- RE Area a Capacità Inesiativa Esaurita
- RC Aree di Completamento e Nuovo impianto

AREE DESTINATE AD IMPIANTI PRODUTTIVI



- IE Impianti Produttivi e/o artigianali esistenti e confermati

AREE DESTINATE AD USI AGRICOLI

- E Aree Agricole Produttive
- NR Aziende agricole Produttive esistenti e confermate
- EA Aree di interesse ambientale o a Destinazione boschiva
- Vincolo Idrogeologico

ALTRE DESTINAZIONI

- S Aree per attrezzature di servizio residenziale e produttivo
- D Depuratore Comunale
- AC Area Cimiteriale
- DS Aree per Usi Speciali
- VP Aree vincolate a parco

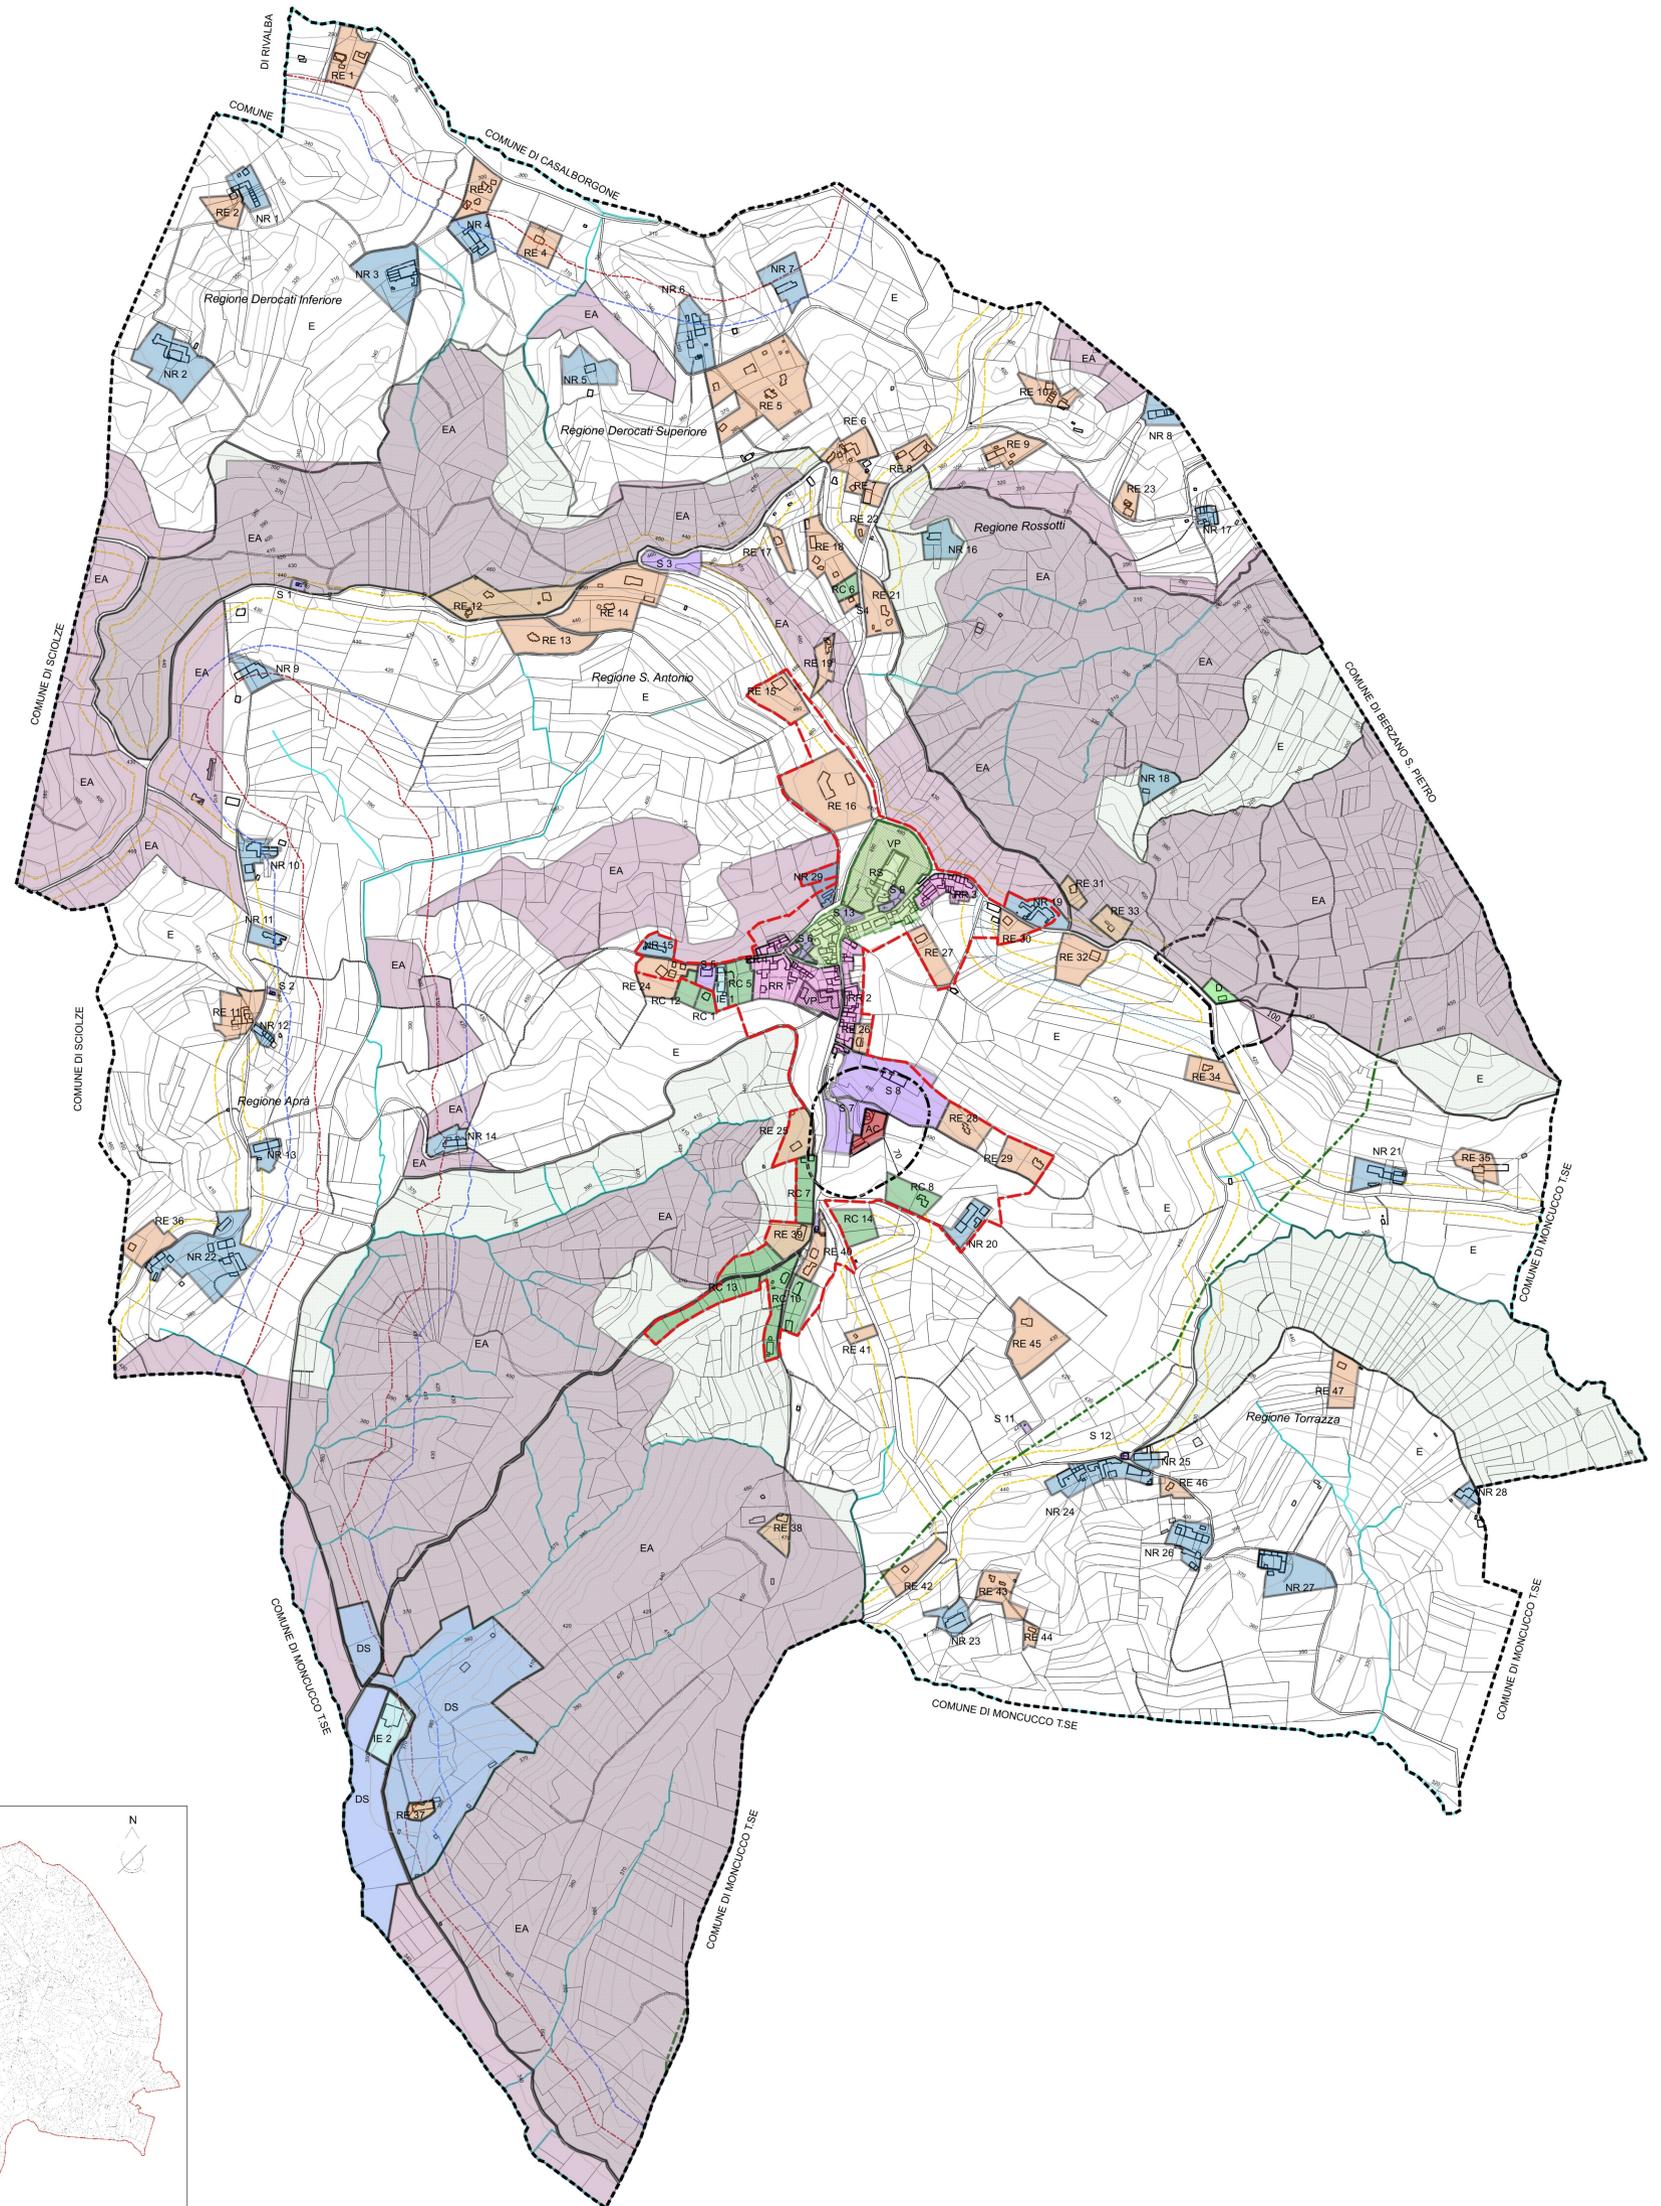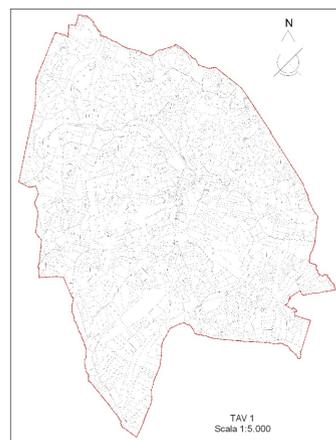

TAV. 1
Scala 1:5.000